
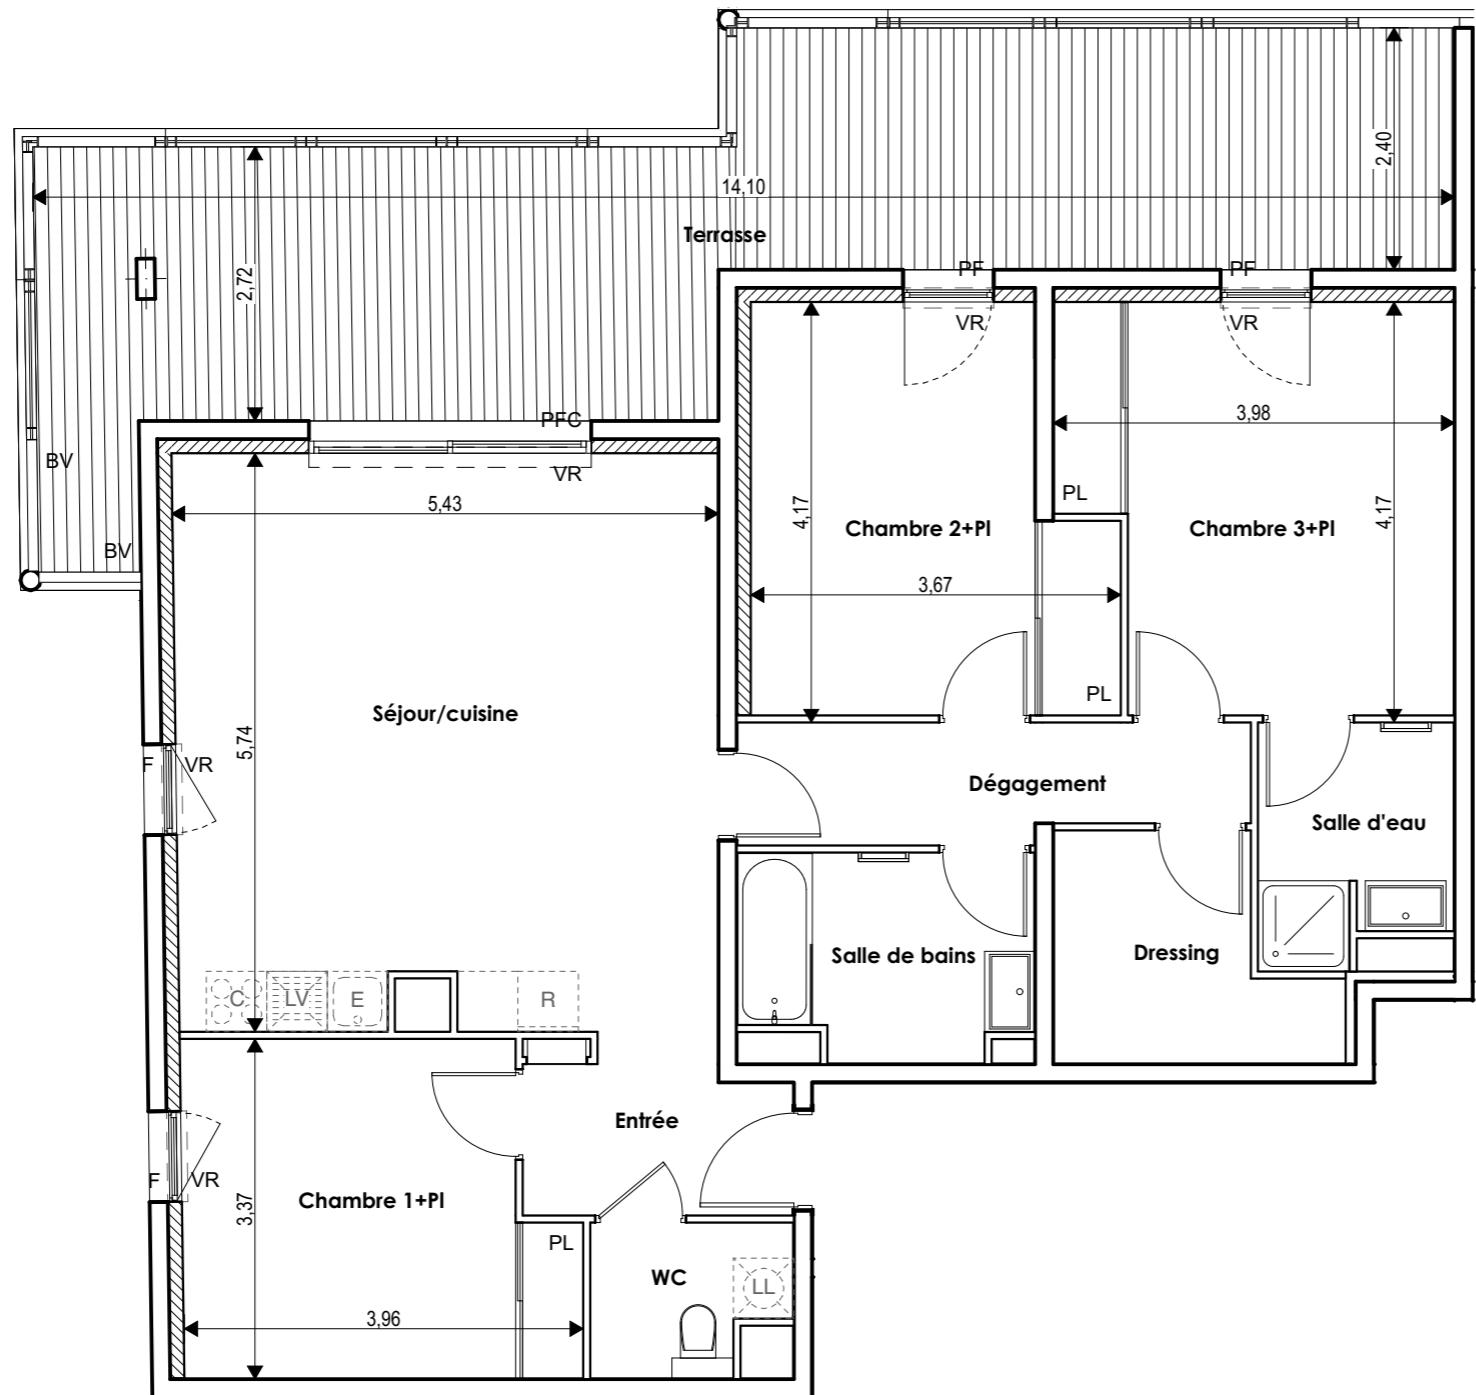


EFFICIENCE

N

N

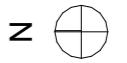


APPARTEMENT N° :	A 23
TYPE :	T4
DESIGNATION	SURFACES m ²
Séjour/cuisine	30,87
Chambre 3+Pl	14,84
Chambre 2+Pl	13,20
Chambre 1+Pl	12,21
Dégagement	5,75
Salle de bains	5,70
Dressing	5,35
Salle d'eau	4,36
Entrée	3,90
WC	2,78
TOTAL :	98,96 m²

LEGENDE

PFC	PORTE - FENETRE COULISSANTE		SECHE SERVIETTE
PF	PORTE - FENETRE		
F	FENETRE		
VR	VOLET ROULANT		
BV	BRISES VUES		
TÉ	TABLEAU ELECTRIQUE		

Hauteur sous plafond des pièces principales : 2,50 m sauf zone faux-plafond et soffite mentionnée sur les plans

Echelle : 0 1m 2m 3m

Créé le : 04/11/2020 Modifié le :

Des modifications sont susceptibles d'être apportées à ce plan en fonction des nécessités techniques de la réalisation, tant en ce qui concerne les dimensions libres, que l'équipement.
 Les surfaces et hauteurs sous plafond indiquées sont approximatives. Les retombées, soffites, faux plafonds, ainsi que l'emplacement des équipements sanitaires ne sont pas tous figurés ou le sont à titre indicatif et sont susceptibles d'évoluer en situation, en nombres et en dimensions.
 * L'emplacement dévolu au lavage du linge est représenté sur le plan de vente en correspondance avec les différents raccordements à réaliser. La machine à laver le linge n'est pas fournie.

SCCV AIX DURANNE